



PLANTA BAIXA DE LAYOUT
ESCALA 1:75

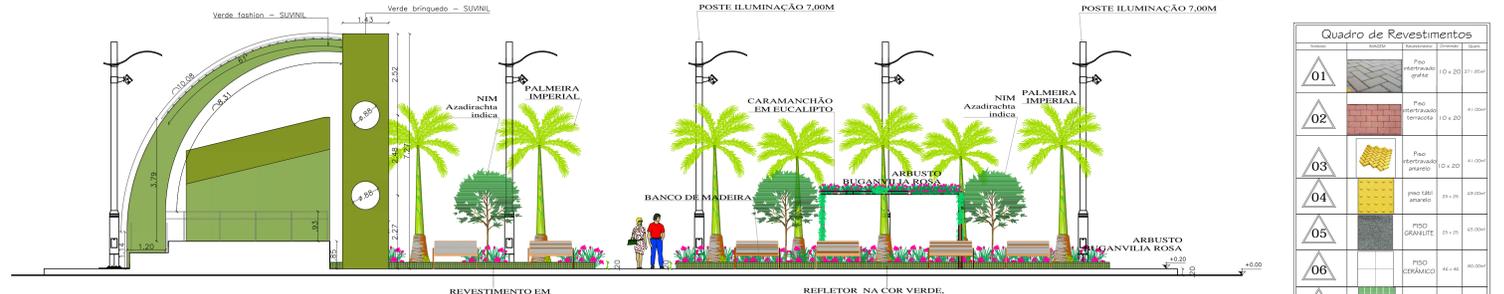


CORTE AA
ESCALA 1:75

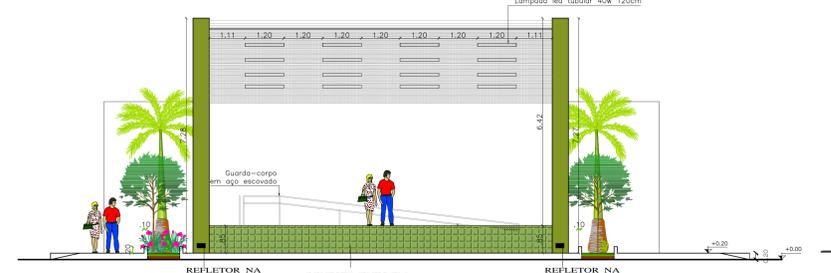

CORTE BB
ESCALA 1:75




CORTE DD
ESCALA 1:75

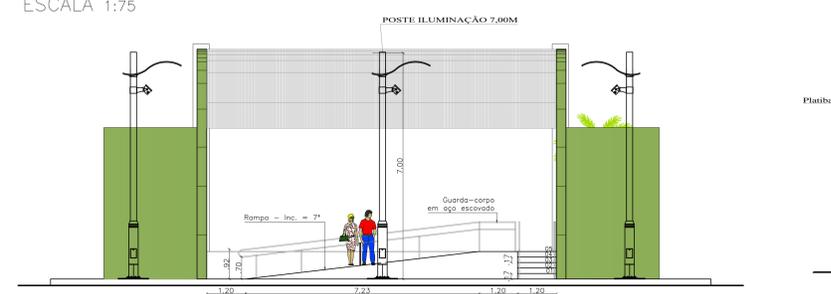




CORTE CC
ESCALA 1:75



CORTE EE
ESCALA 1:75

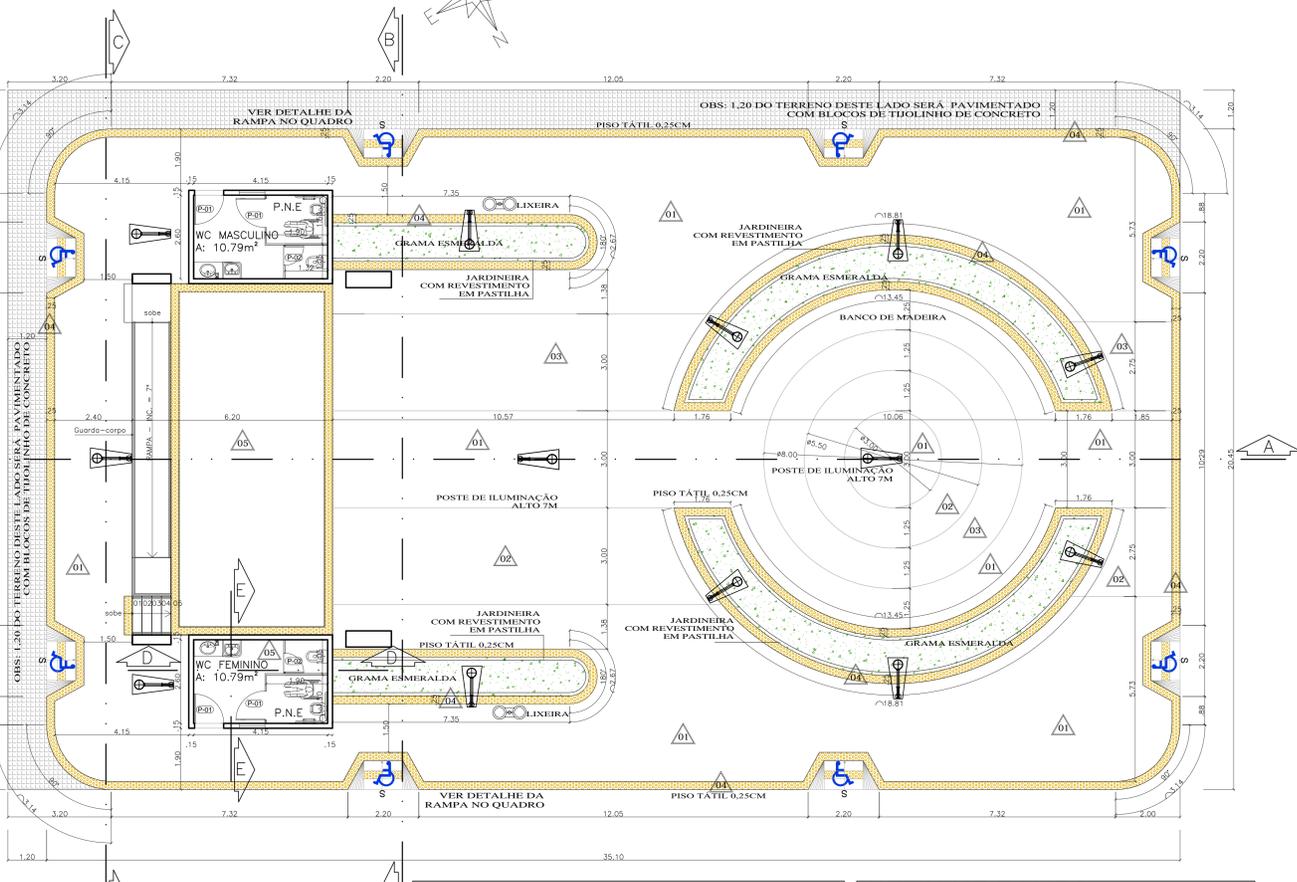

PLANTA BAIXA DE EXECUÇÃO
ESCALA 1:75

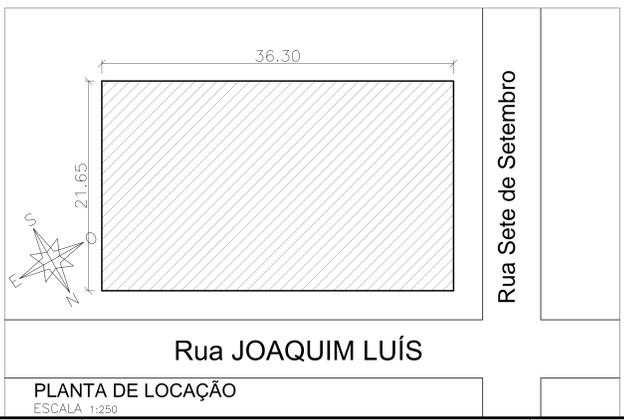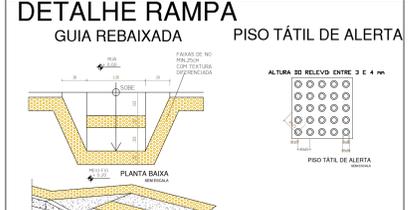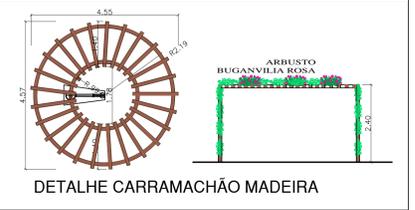

PLANTA DE LOCAÇÃO
ESCALA 1:250


Quantidade	Descrição	Unidade	Valor
01	Piso intertravado grafite	10 x 20	07.000
02	Piso intertravado terracota	10 x 20	41.000
03	Piso granulite	10 x 20	41.000
04	Piso granulite	10 x 20	41.000
05	Piso granulite	10 x 20	41.000
06	Piso granulite	10 x 20	41.000
07	Pastilha	10 x 10	41.000

Quantidade	Descrição	Unidade	Valor
100	Arbusto Buganvilha rosa	100 UNDS.	10.000
10	Grama esmeralda	10.00m²	10.000
14	PALMEIRA IMPERIAL	14	14.000
05	NIM Azadirachta indica	05	05.000

Quantidade	Descrição	Unidade	Valor
20	Banco de madeira	3.00x1.50	20.000
13	Poste Alto	7.00m	13.000
02	LIXEIRA	02	02.000

PRESCRIÇÕES URBANÍSTICAS	
Área do terreno	785.98m²
Praça	714.36m²
Área Verde	71.00m²
Área pavimentada	71.62m²
Taxa de ocupação(%)	0.07%
Coefficiente de aproveitamento	0.007
Área permeável	524.85m²
Taxa de permeabilização(%)	0.66%

QUADRO DE ESQUADRIAS				
JANELAS				
CODIGO	LARGURA X ALTURA	PREÇOS	TIPO	QUANTIDADE
J1	1.80 X 1.80	1.80	ALUMINIO	02
PORTAS				
CODIGO	LARGURA X ALTURA	PREÇOS	TIPO	QUANTIDADE
P1	3.00 X 2.10	3.00	ALUMINIO	02
P2	1.80 X 2.10	1.80	ALUMINIO	02

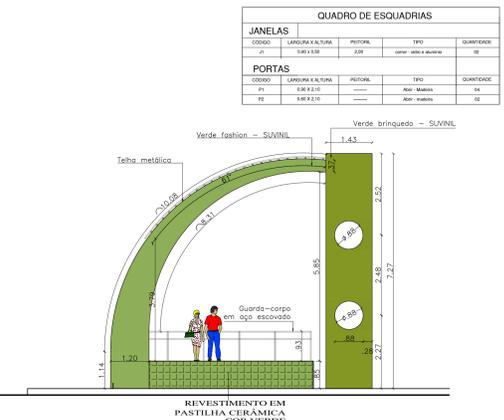

VISTA LATERAL - PALCO
ESCALA 1:75

PLANTA DE COBERTURA
ESCALA 1:75

JOSAMARA NASCIMENTO
Arquiteta
JOSAMARA NASCIMENTO
CAU: A1163358
Contato: (84)999348173
arquiteta_josamaraf@hotmail.com

Projeto: PRAÇA DA CAIÇARA EM FRENTE A UBS
Conteúdo: Planta Baixa de layout, execução, localização, cortes e detalhes
Cliente: PREFEITURA MUNICIPAL DE PARANÁ RN
Local da Obra: Rua JOAQUIM LUÍS

Data: NOV/2017
Formato: A0
Escala: 1:75
Prancha: 01